


ДОБОРНЫЕ ЭЛЕМЕНТЫ ДЛЯ ОБУСТРОЙСТВА КРОВЛИ

Для более точного определения потребности листов металлочерепицы, для устройства кровли любой сложности, квалифицированный персонал ТОО «ПолимерМеталл-Т» производит расчет/раскрой листов, учитывая специфику изготовления листов металлочерепицы, а также поможет в определении и изготовлении кровельных доборных элементов.

СХЕМА РАСПОЛОЖЕНИЯ ДОБОРНЫХ ЭЛЕМЕНТОВ ПРИ МОНТАЖЕ КРОВЛИ

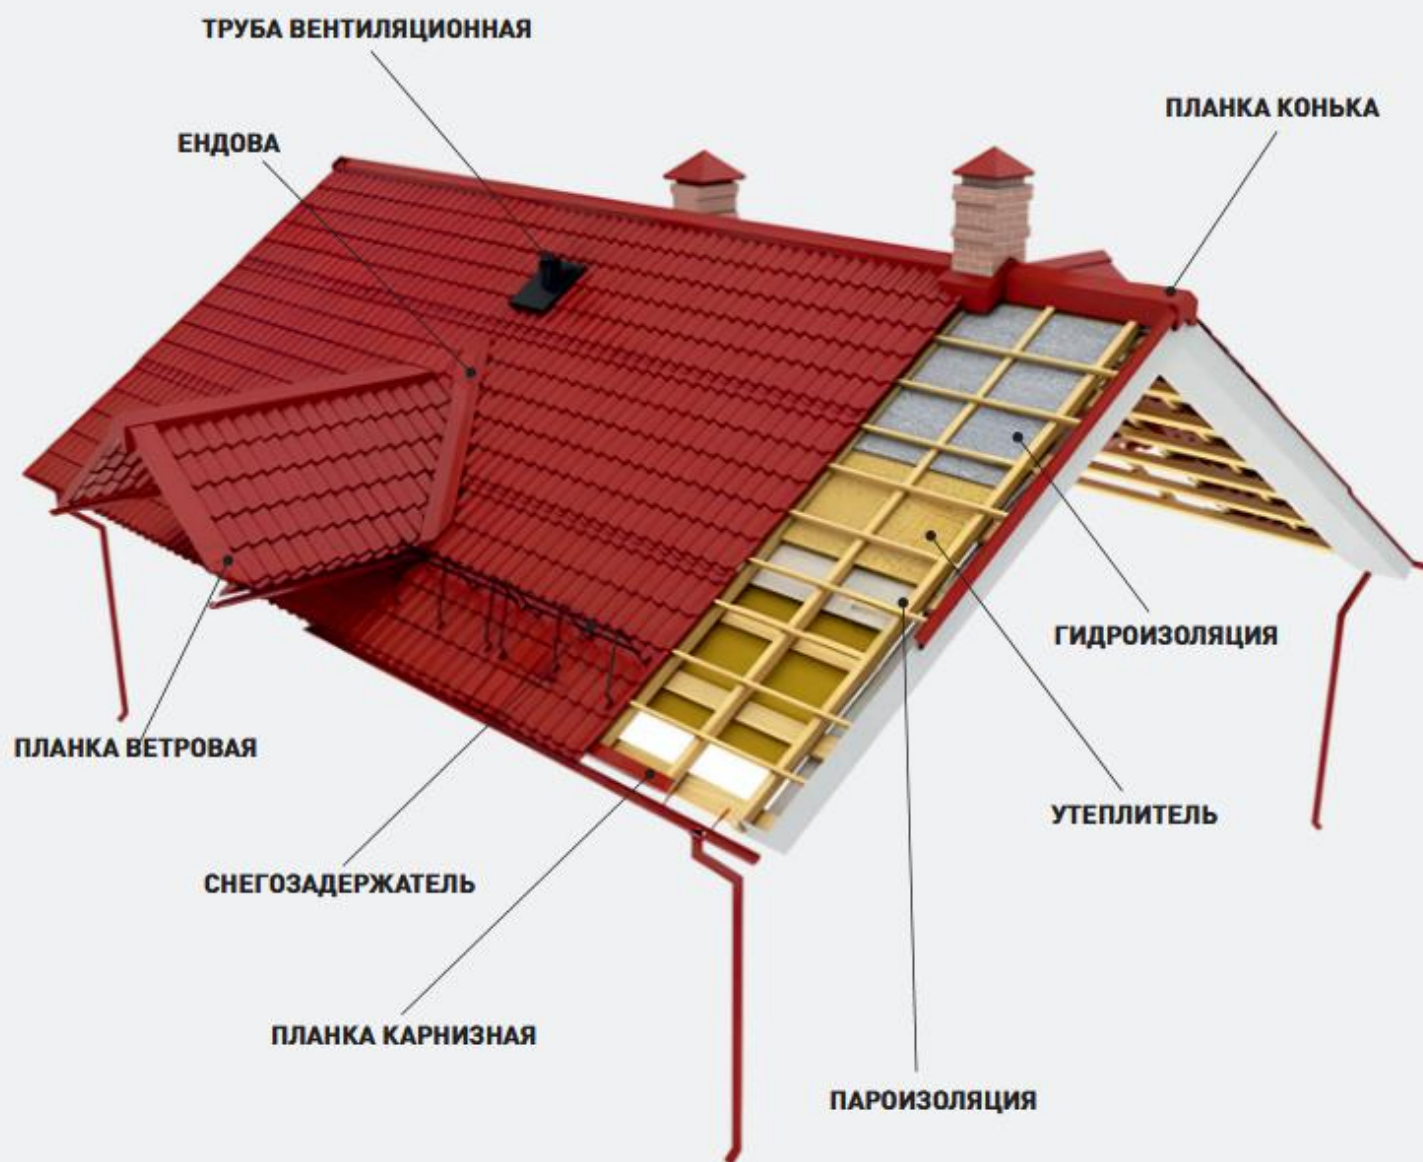


ПРИМЕЧАНИЕ: Конструкция узлов, приведенных в данном издании – рекомендуемая. Разработка узлов к каждому отдельному объекту должна производиться лицензированной проектной организацией.


ДОБОРНЫЙ ЭЛЕМЕНТ/ ЗАВОДСКАЯ МАРКА**ЭСКИЗ**

Планка конька - это угловой защитный металлический элемент, который защищает кровлю от попадания влаги и пыли вовнутрь. Он соединяет верхние ребра покрытия крыши и выполняет важные декоративные функции. Конек может быть плоским или фигурным. Главная его задача – не позволить атмосферным осадкам и грязи попасть в подкровельное пространство. Для большей надежности рекомендуют использовать уплотнитель под конек.

Конек прямой ДЭ-416 (КП)

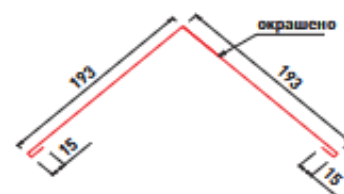

Конек фасонный ДЭ-367 (КФ)

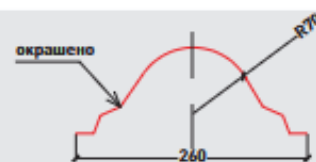

Ендова - это внутренний угол, образующийся при соединении двух скатов кровли. Это нужно для отвода талых и дождевых вод с крыши. Основное назначение ендовы — защита мест излома кровли от влаги и отвод осадков с крыши.

Наружная ДЭ-416 (ЕН)



Внутренняя ДЭ-625 (ЕВ)




Планка карнизная - Карнизная планка не только отводит конденсат из-под подкровельного пространства, но и защищает стропила от осадков.

ДЭ-416 (КП)




Снегозадержатель устанавливаются на разных участках крыши и предотвращают одномоментное сползание больших объемов снега. Устанавливать снегозадержатели нужно не только с целью безопасности, но и для улучшения теплоизоляционных свойств крыши.

ДЭ-КС6(312)

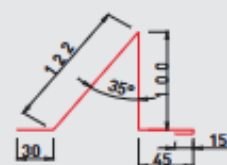

Ветровая планка — это доборный элемент, который устанавливается на финишных этапах обустройства кровли.

ДЭ-332(ВП)

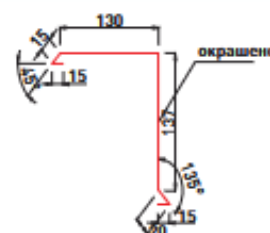

ДЭ-312(ВП)

